


专业	名称	备注
电气	暖通空调	
结构		
给排水		

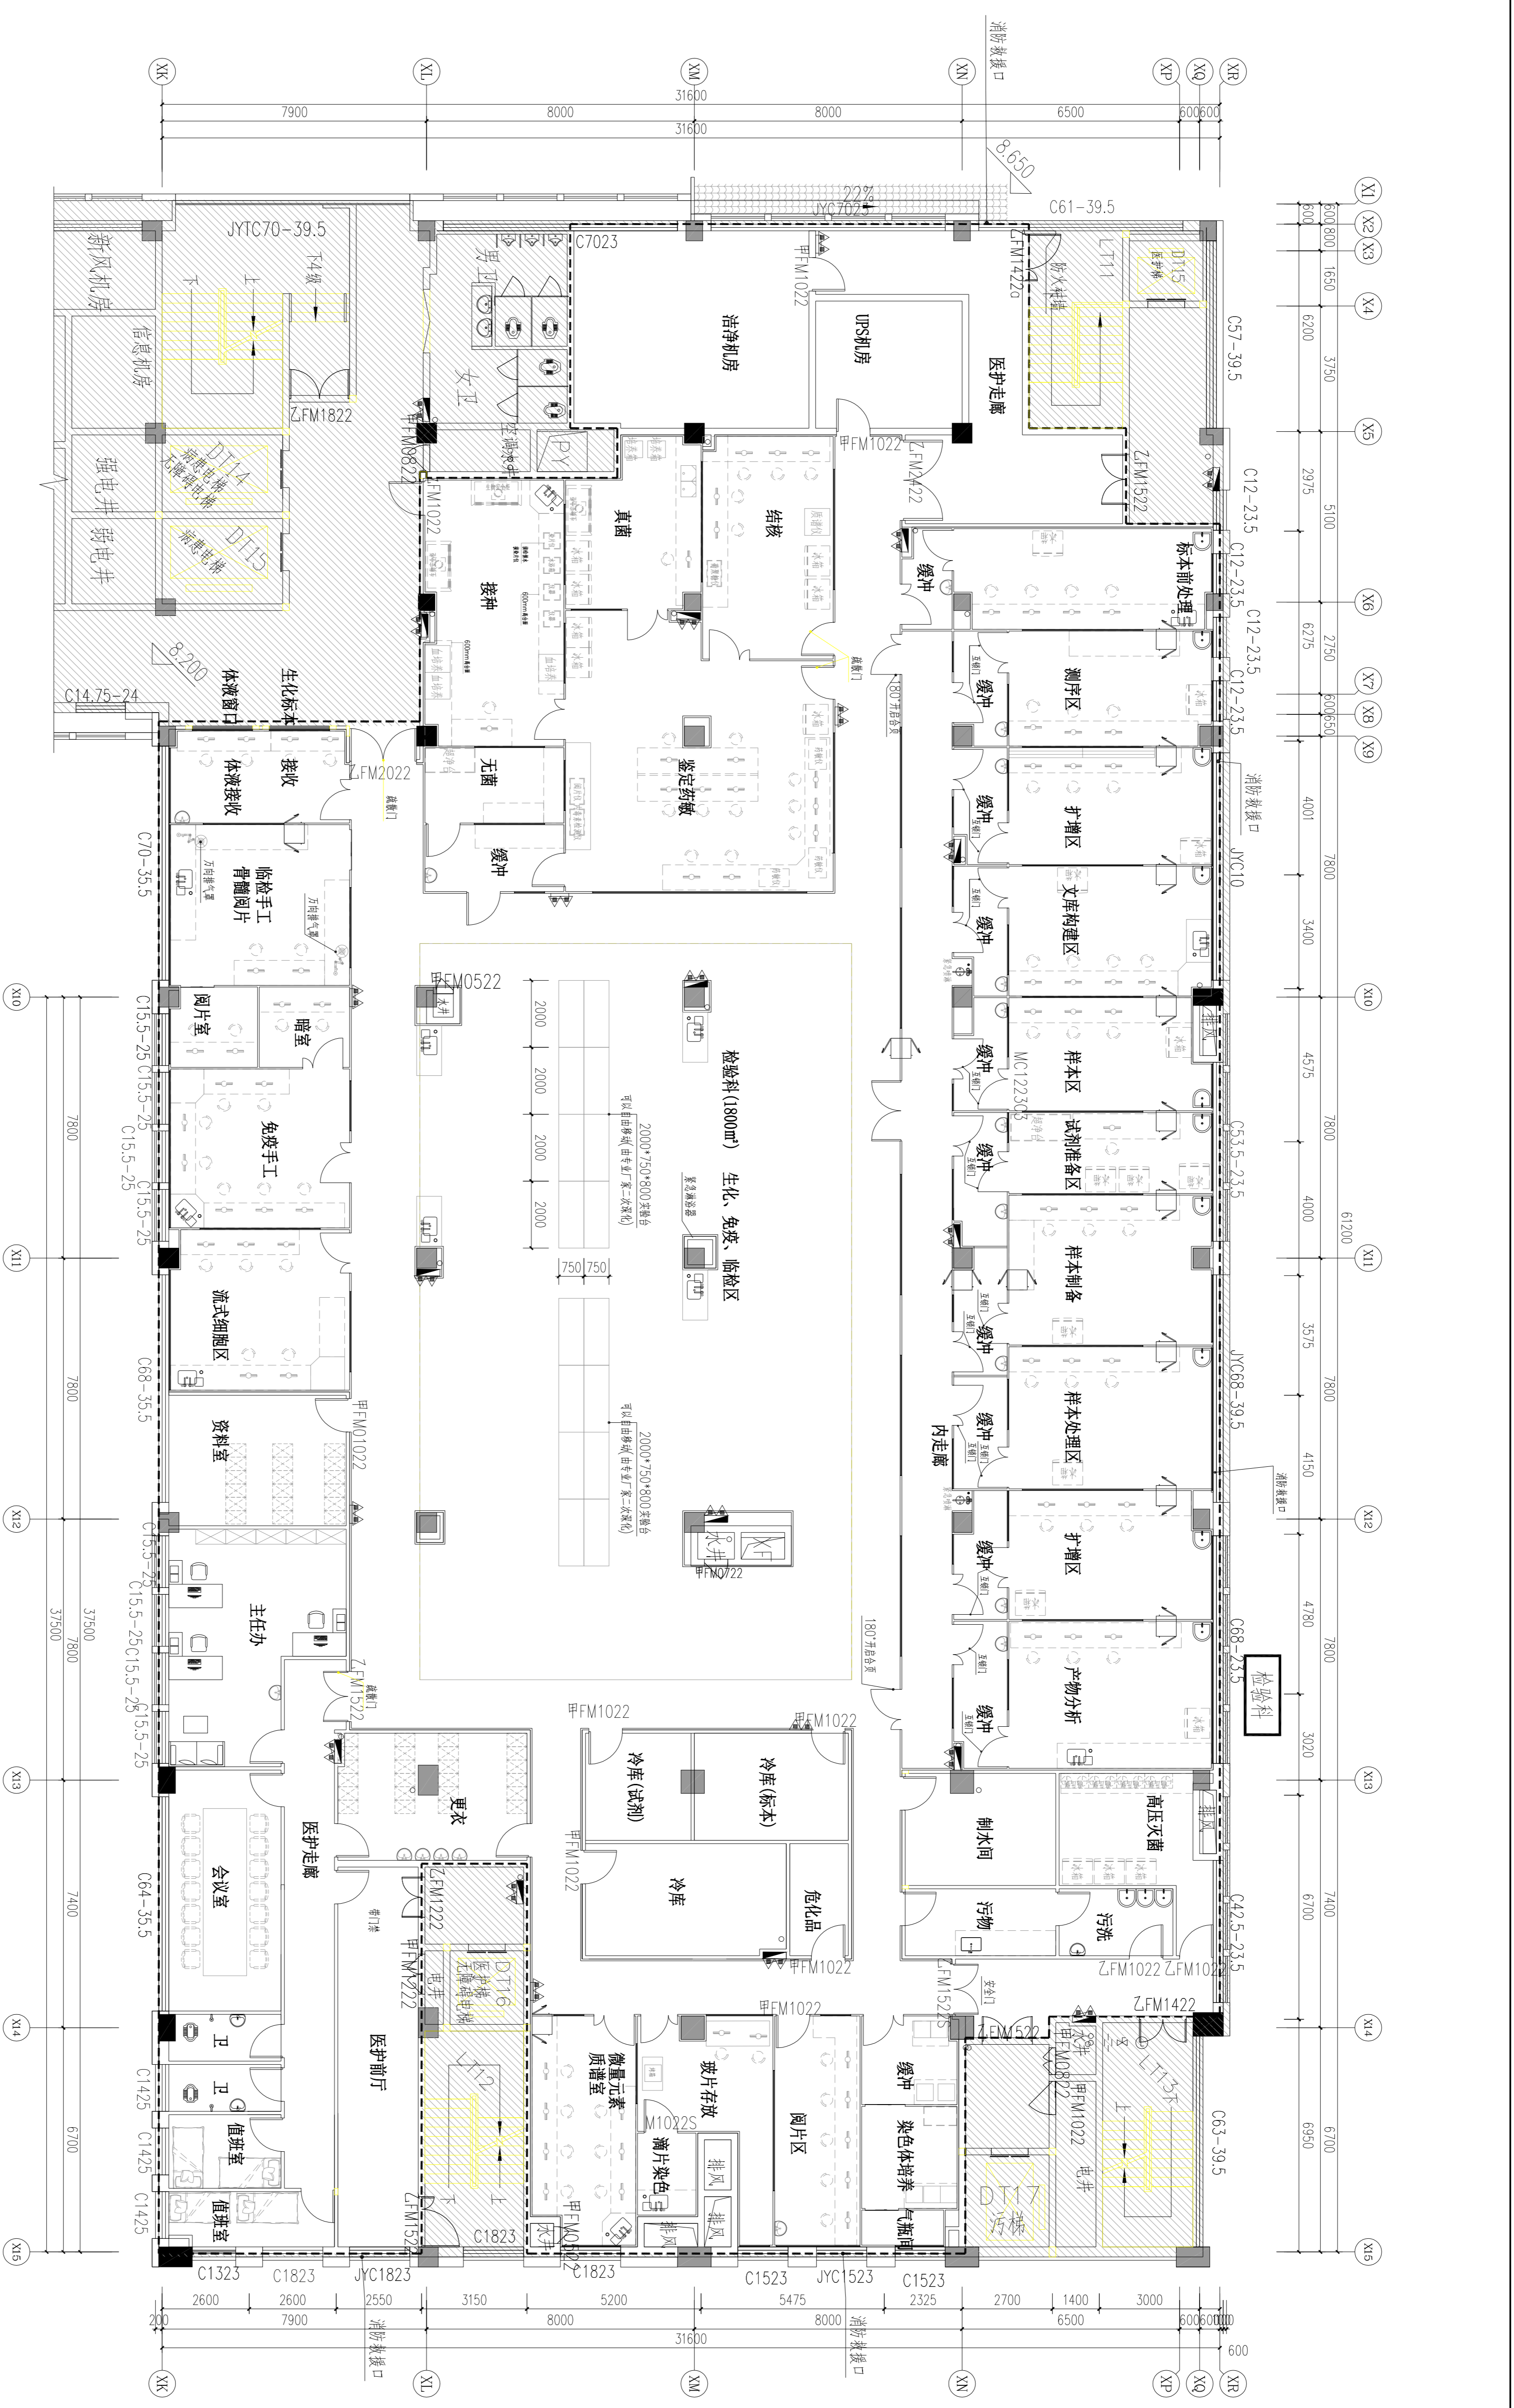

三层检验科平面布置图 1:100
 本层建筑层高：3.9米
 本层设计面积：1638.8m²

注：虚线部分家具均由业主自行采购、设计及安装。

合作单位

广西华蓝	
Engineering Management Co., Ltd.	
专业设计证书：甲第 A15017110	
注册师	黄波
设计	韦程程
专业负责人	周雁宇
校核	黄长铸
审核	黄波
审定	

图名	三层检验科平面布置图
设计号	HL2023001
专业	施工图
日期	2023.03
图号	3PM(A)-02